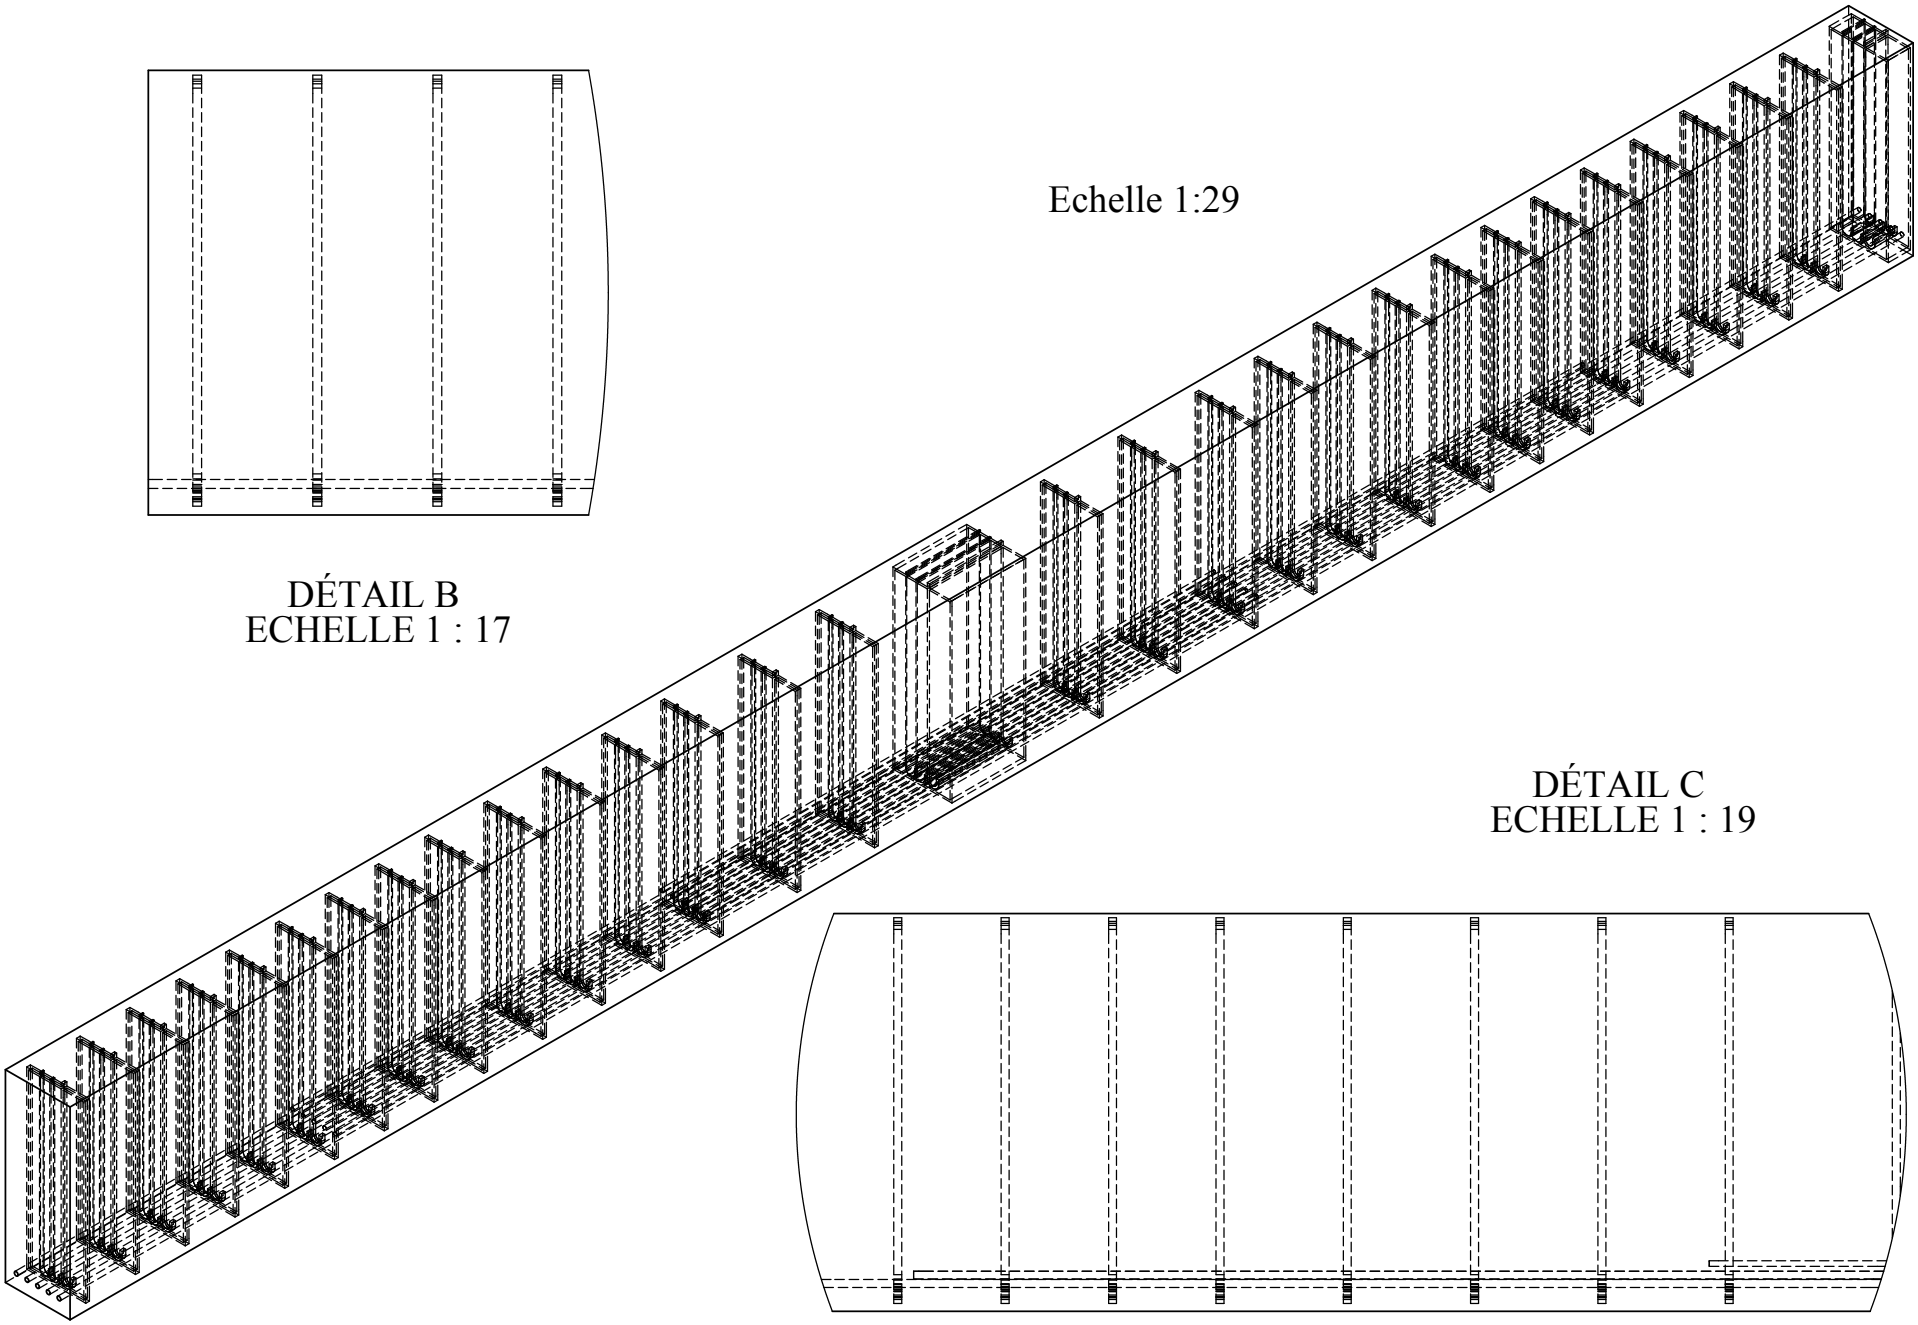
Echelle 1:29
DÉTAIL B
ECHELLE 1 : 17
DÉTAIL C
ECHELLE 1 : 19